



Città di Torino  
 STABILE IN TORINO, VIA PIAVE 3  
 PROGETTO SCIA EX ART. 23 DPR 380/01  
 NUOVA SEDE DELL'ORDINE ARCHITETTI DI TORINO PALAZZINA INTERNO CORTILE  
 MODIFICHE INTERNE APPARTAMENTI MANICA PRINCIPALE,  
 RIFACIMENTO DEI TETTI CON RECUPERO A FINI ABITATIVI DEI SOTTOTETTI,  
 LOCALE COMMERCIALE PIANO TERRENO,  
 INSERIMENTO NUOVO ASCENSORE MANICA PRINCIPALE  
 adeguamento progetto a comunicazione 746/2021 del 29/03/2021

Progetto architettonico:

Arch. **Andrew Boffa**  
 in Torino, Corso Adriatico 6,  
 E-mail: archboffa@hotmail.it  
 Mob. +39.393.9825890



PIANTE STATO FINALE OAT CON INDICAZIONE ARREDI IN  
 SEGUITO A RICHIESTA MODIFICHE DEL 28/10/2022

Proprietà:  
 Società Beni Immobili Torinese  
 S.B.I.T. s.r.l.  
 in Torino, Via San Quintino 42  
 C.F. 01830690010  
 E-mail: piave.tre@gmail.com

**TAV. 4.4c**

SCALA: 1:100  
 DATA: 28OTTOBRE2022

I LOCALI OGGETTO DI FUTURO CONTRATTO SONO INDICATI CON  
 L'ETICHETTA CHE INIZIA CON OAT, INDICAZIONE ARREDI A MERO TITOLO  
 ESEMPLIFICATIVO, NON OGGETTO DI CONTRATTO


LEGENDA ETICHETTE LOCALI

1 - 01 - 01


Piano - Appartamento - N° Locale

SPAZI FONDAZIONE PER L'ARCHITETTURA


RICHIESTA MODIFICHE OAT DEL 28/10/2022

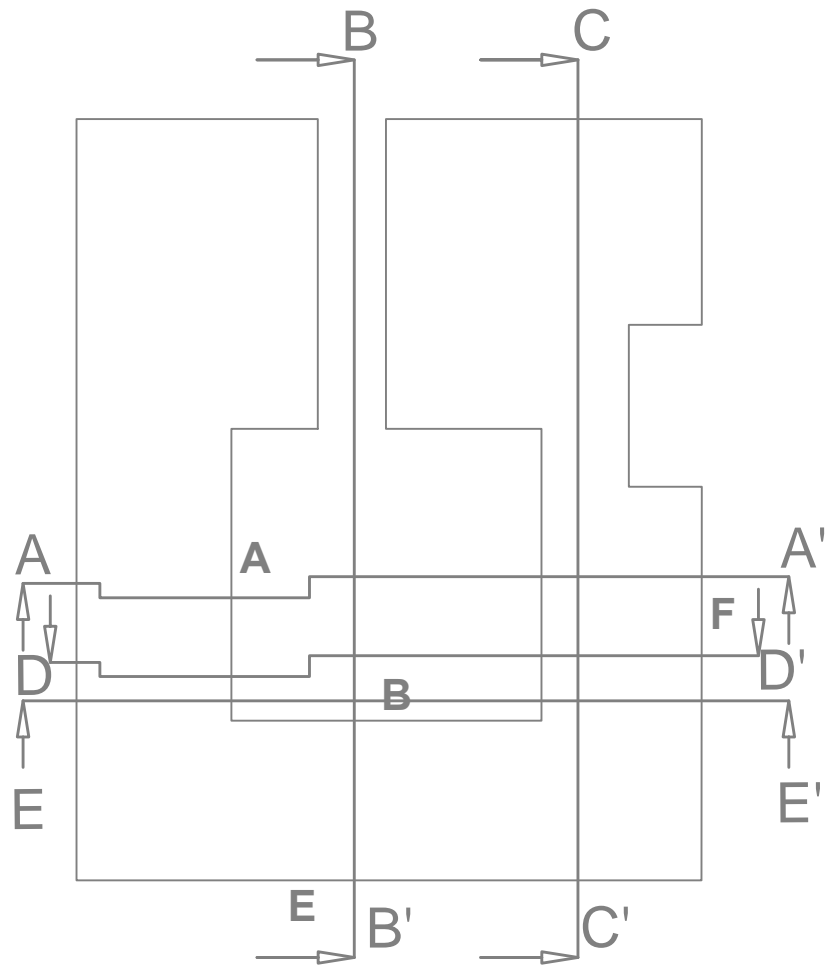


Pianta piano interrato - scala 1:100

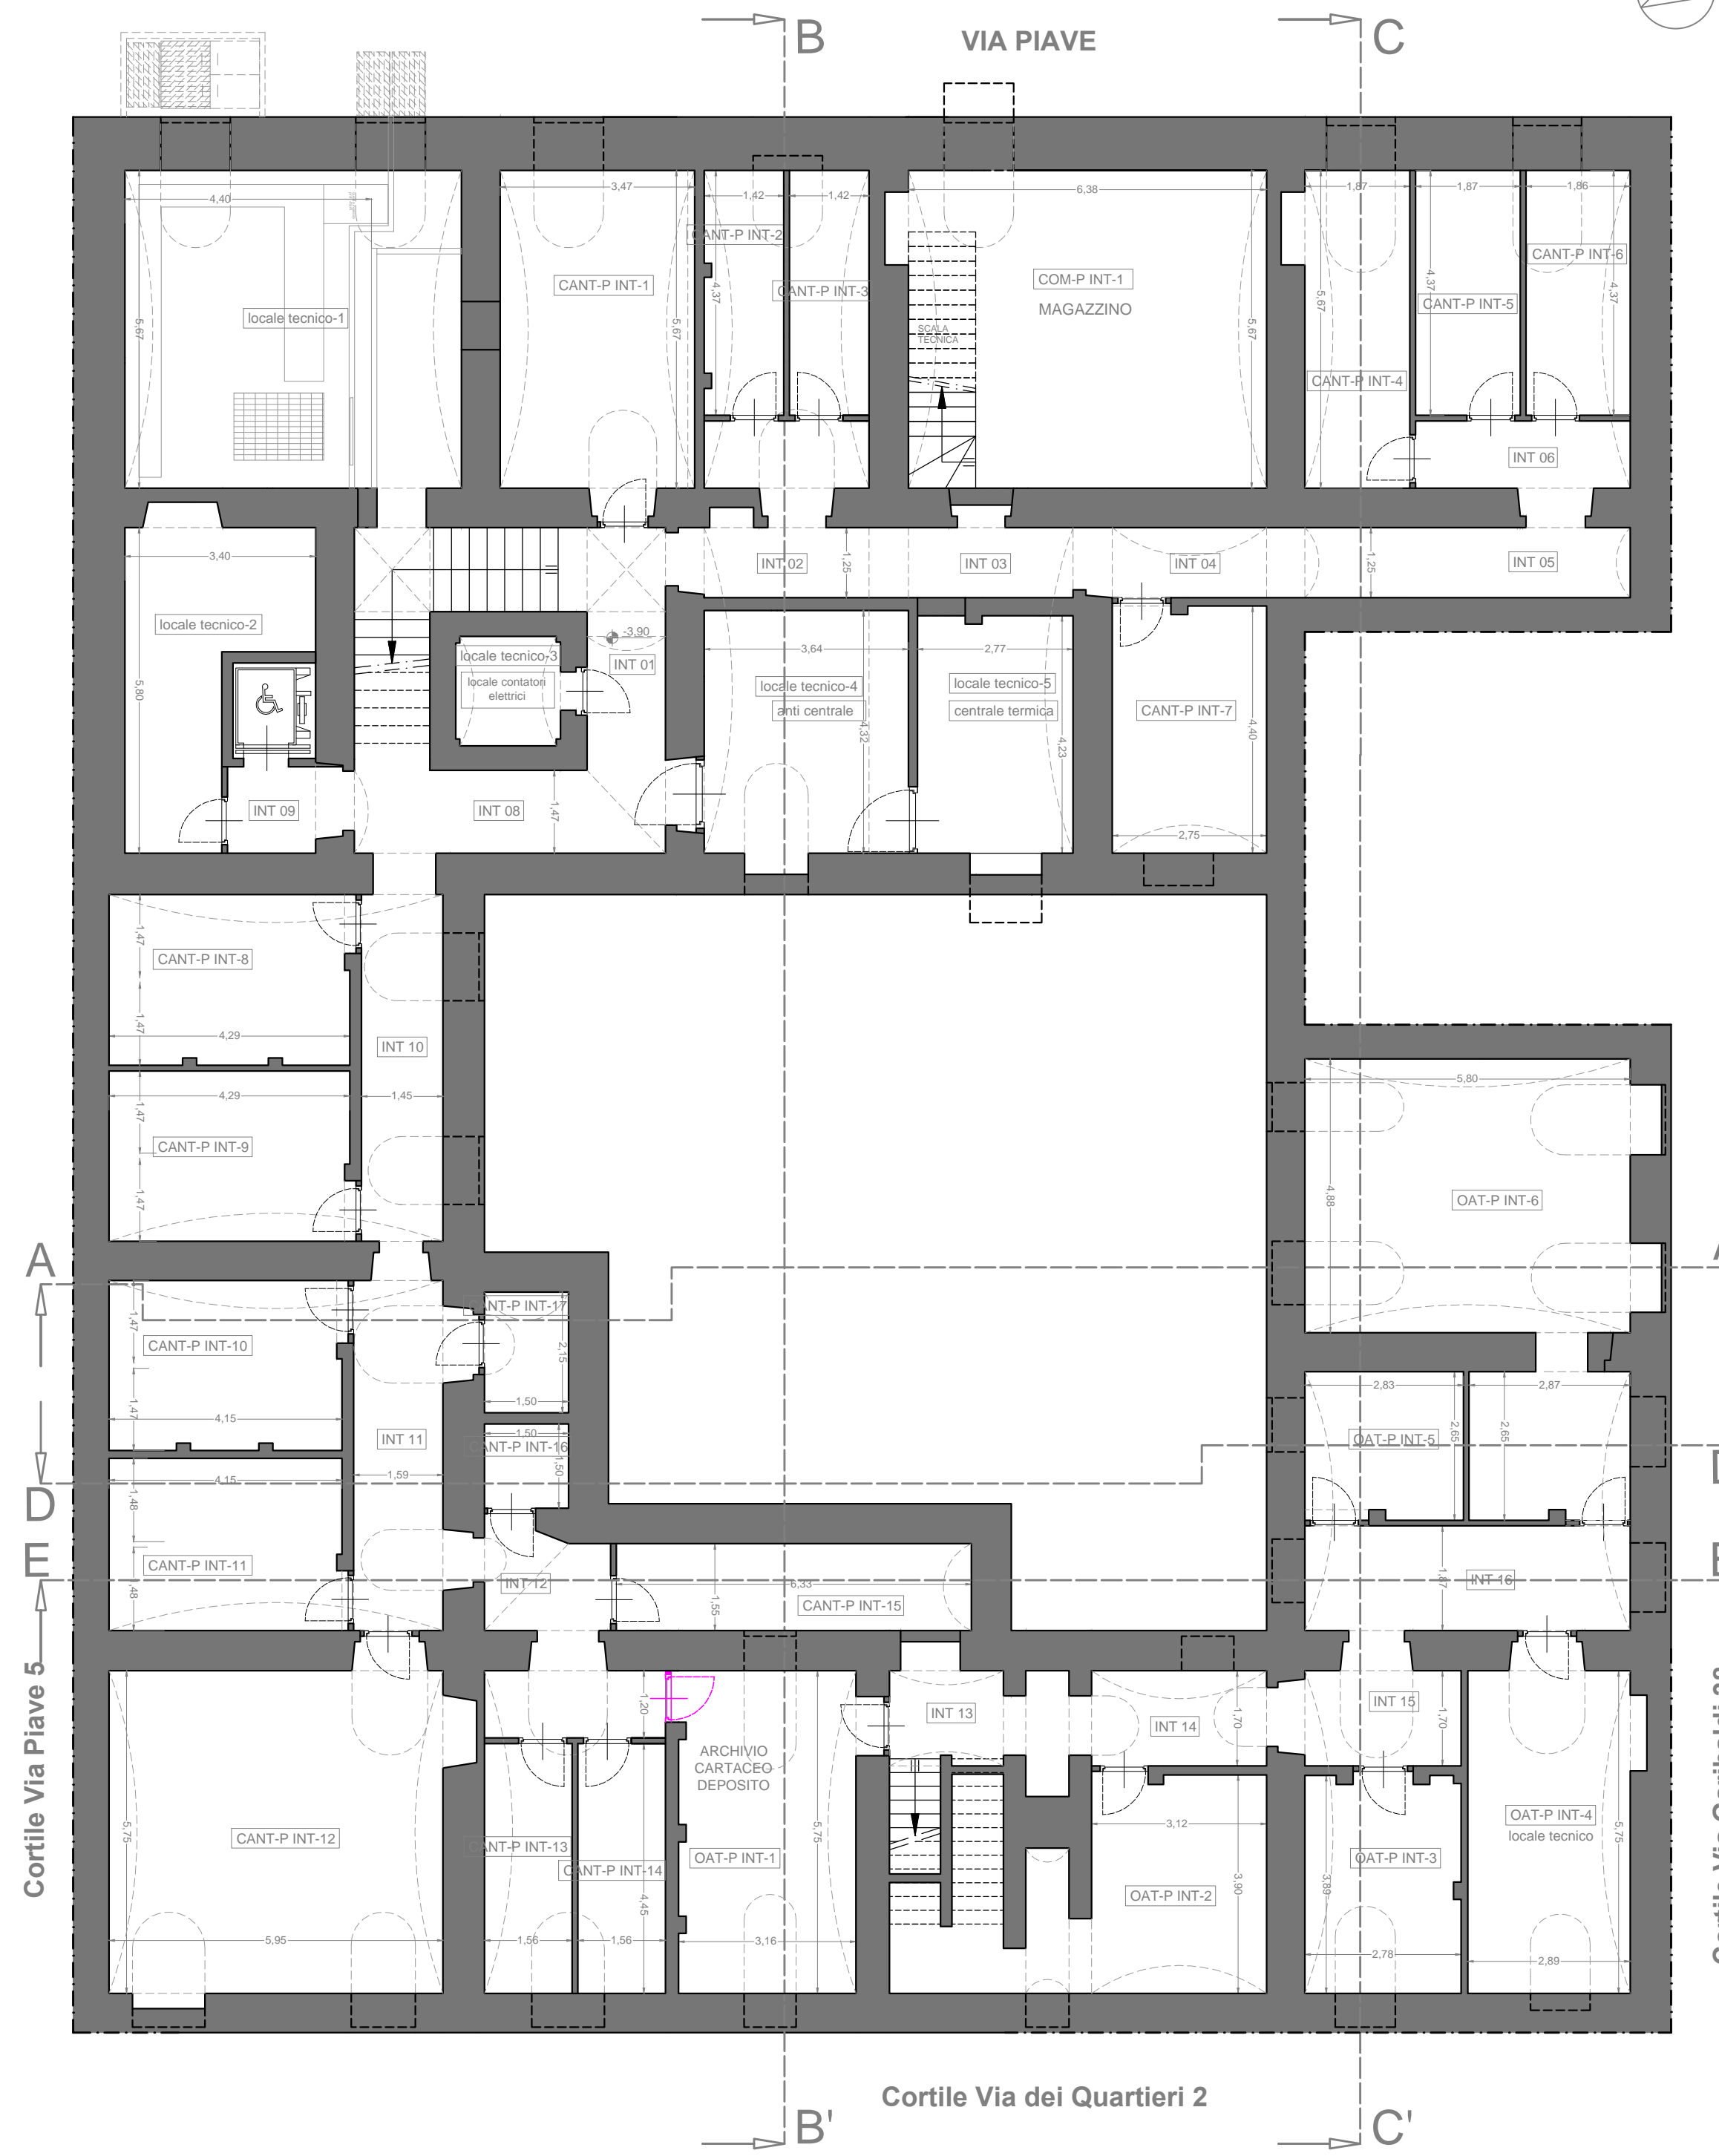

Pianta piano terra - scala 1:100

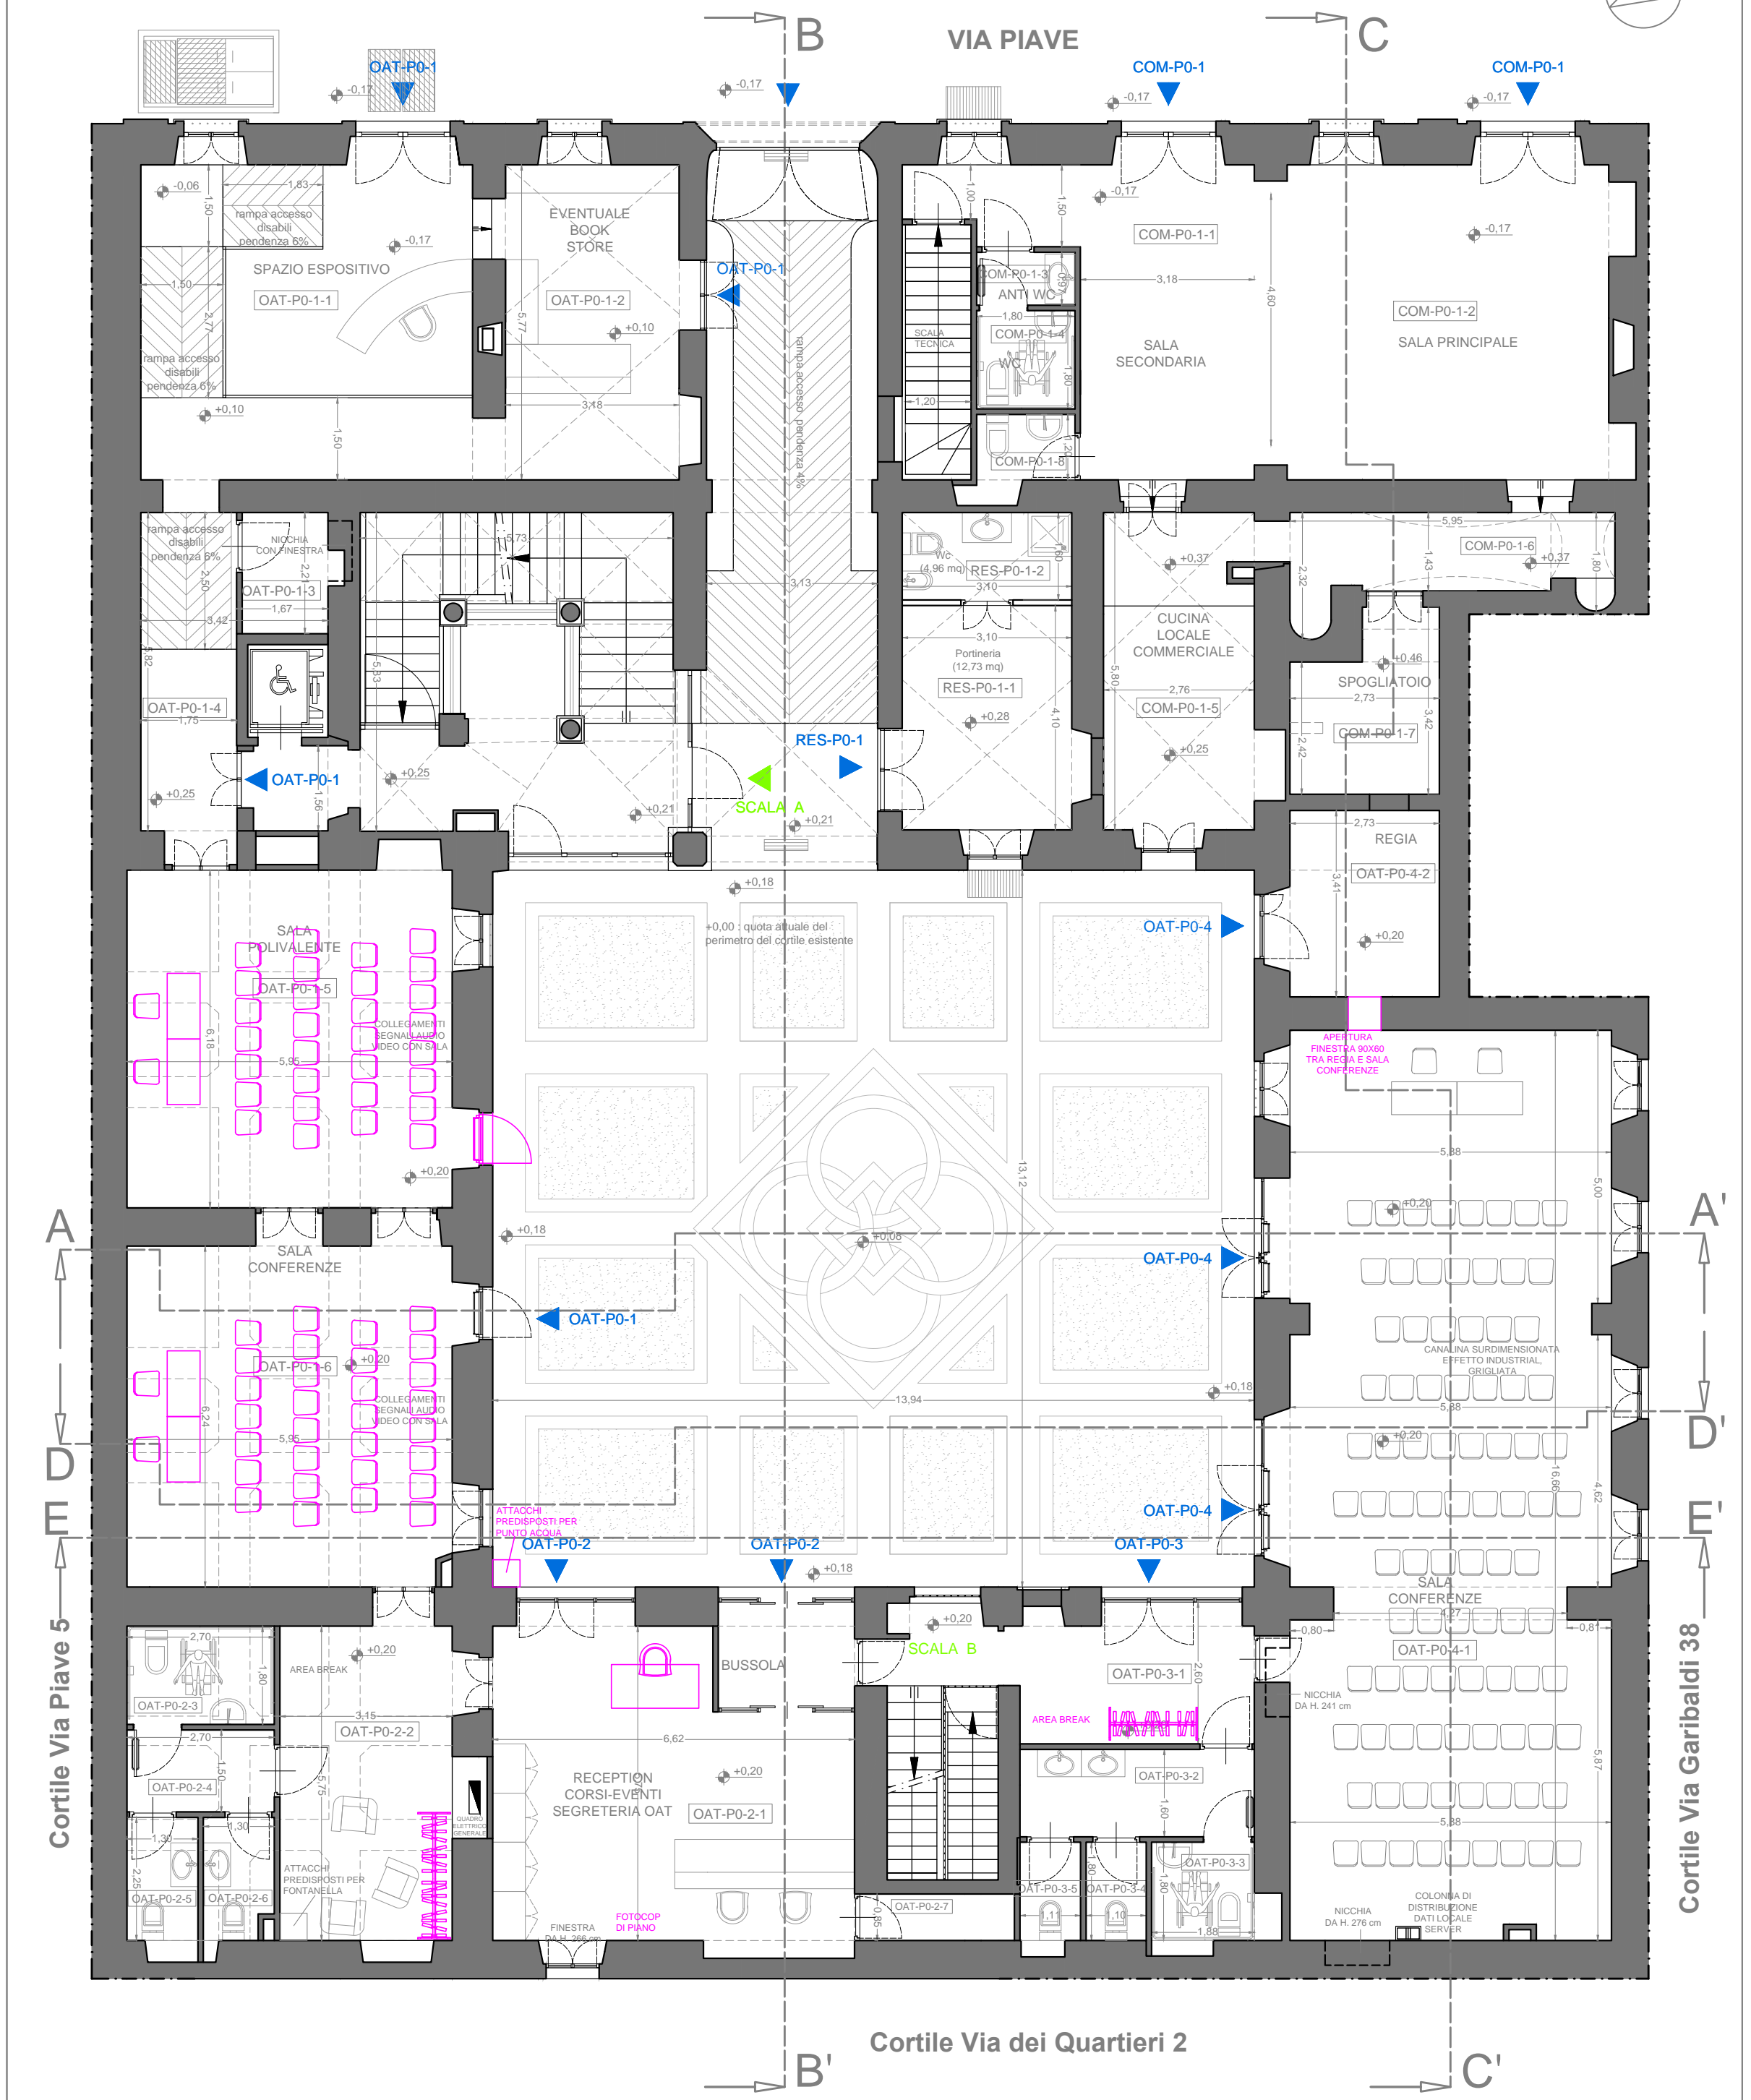

Pianta piano primo - scala 1:100

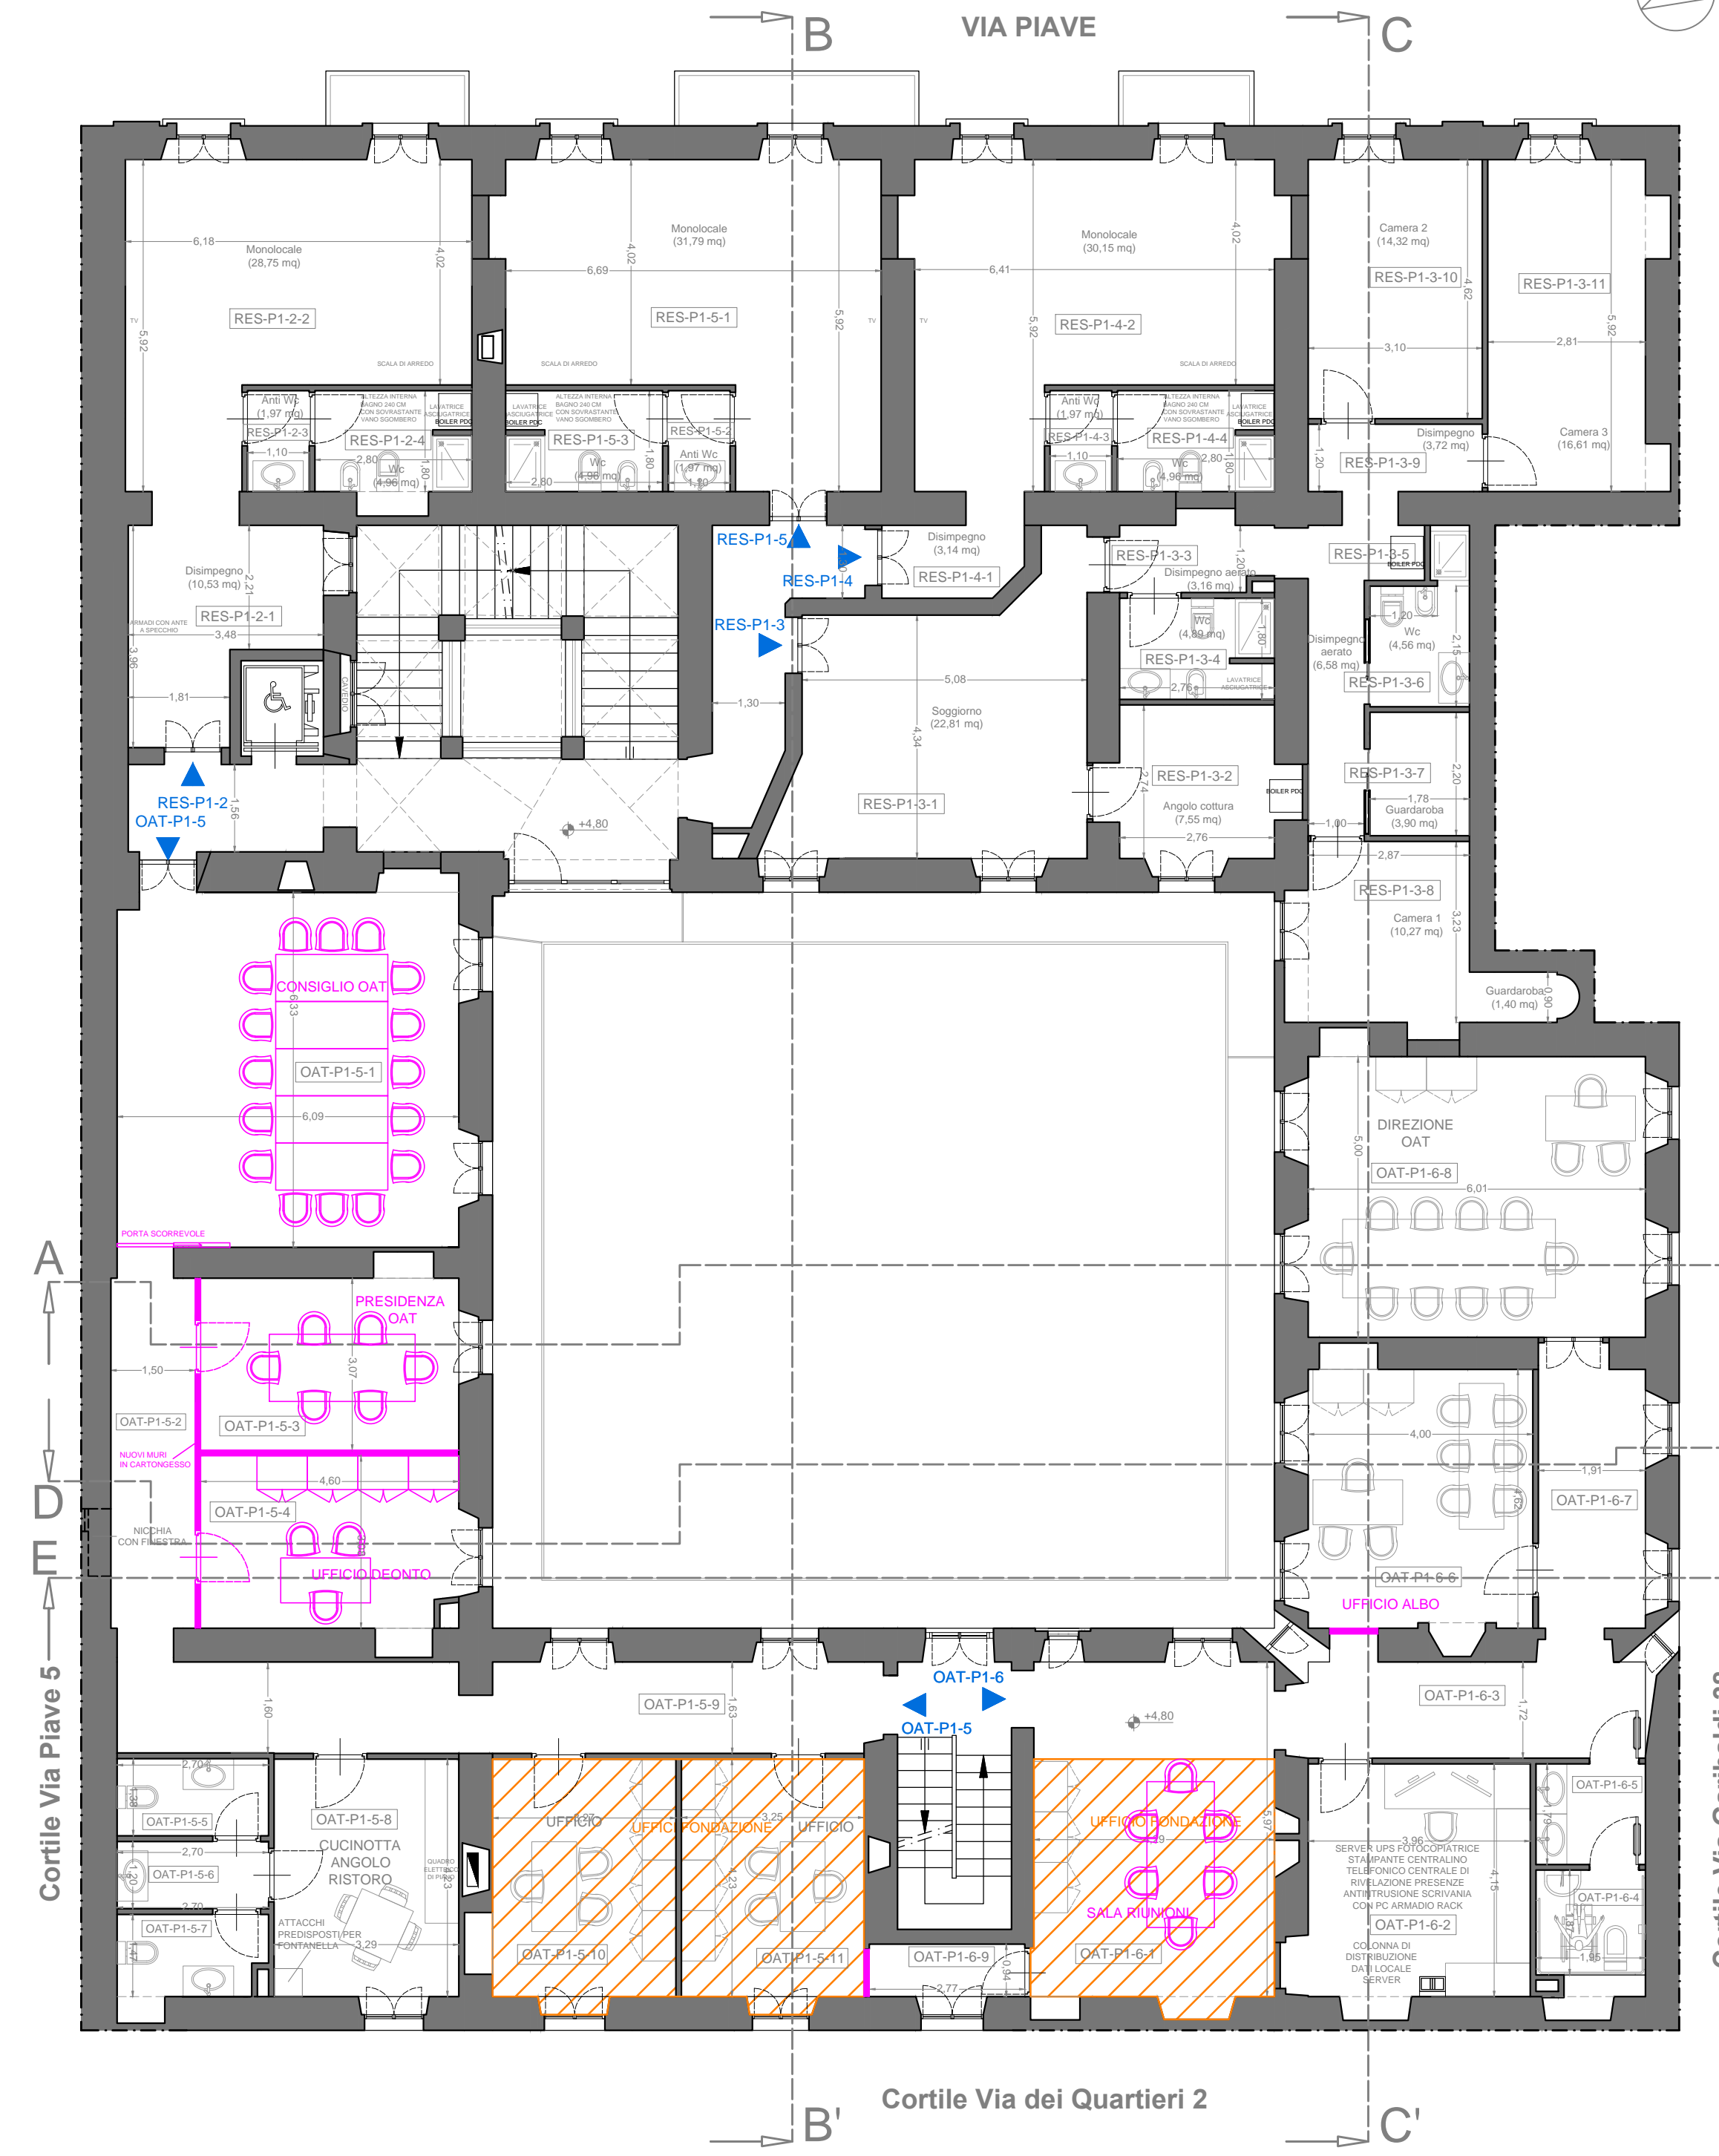

Pianta piano secondo - scala 1:100

